


Neubau für genossenschaftliches Coworking

Altbau mit existierendem Kreativzentrum

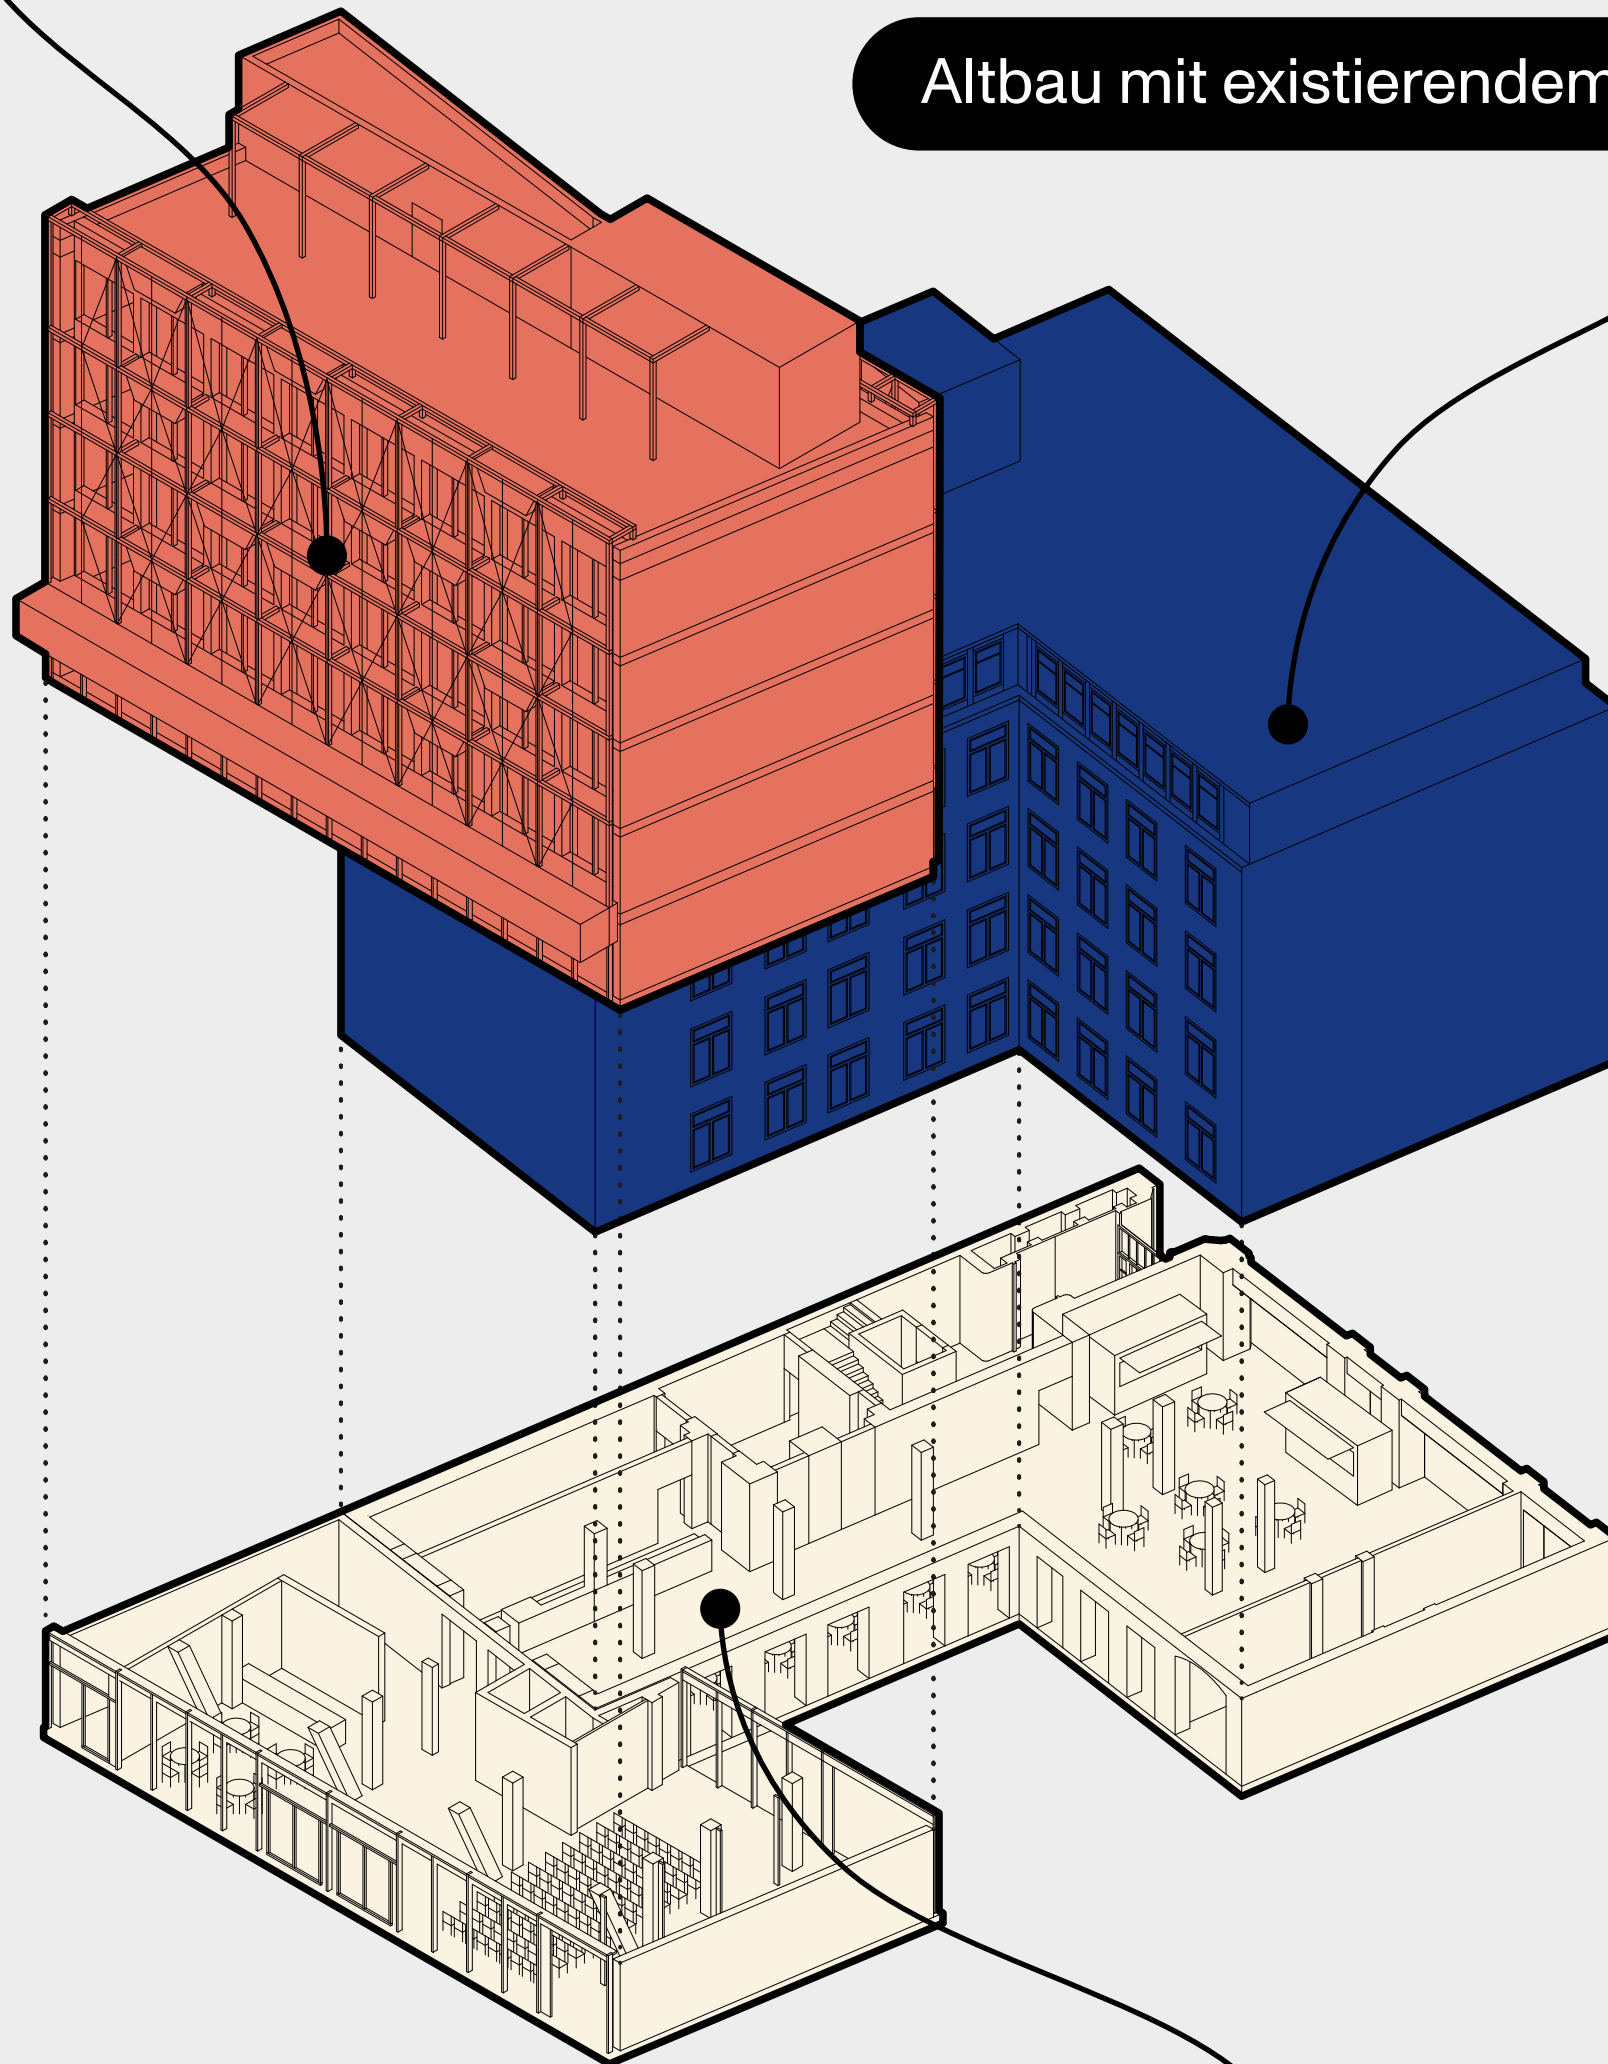

Öffentliches Erdgeschoss verbindet Neubau und Altbau